


titolo del progetto

# PROGETTO ESECUTIVO ristrutturazione paesaggistica parco didattico villa Mylius sesto san giovanni


progettista:

Arch. MATTEO FIENI  
via v.monti 34, 20123 Milano  
strada bertoline 4, 42025 Cavriago(RE)  
+39 3332082985 +39 0236536285  
matteo.fieni@fieni.net  
www.fieni.net

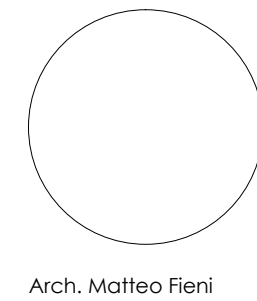

committente:

COMUNE DI SESTO SAN GIOVANNI (MI)

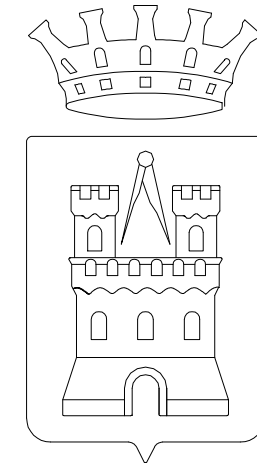

progettazione partecipata con:

associazione VERDISEGNI MILANO  
nuke.verdisegni.org

associazione FIORDIMYLIUS  
SESTO SAN GIOVANNI


titolo della tavola:

## INQUADRAMENTO-STATO DI FATTO PLANIVOLUMETRICO

tavola n°

# 01



orientamento

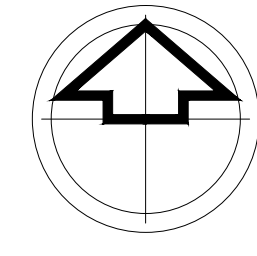

COMUNE SESTO SAN GIOVANNI (MI)	num. prot.	data emissione	scala	fase operativa	redatto da
	parco MYLIUS	giugno 2011	1:2000 : 1:200 : VARIE	ESECUTIVO	matteo fieni

le misure e le quote sono da ritenersi indicative, pertanto dovranno essere verificate in cantiere al momento dell'esecuzione delle opere

INQUADRAMENTO DEL PARCO DIDATTICO NEL PGT DELLA CITTÀ DI SESTO SAN GIOVANNI (sotto), SCALA 1:2000  
di lato, STATO DI FATTO CON INDICAZIONE DELLE "CRITICITÀ" IDENTIFICATE COME CONSULENTI PAESAGGISTI TRA PROFESSIONISTI IN CARICATO,  
ASSOCIAZIONE VERDISEGNI (MILANO), E ASSOCIAZIONE FIORDIMYLIUS CON SEDE NELLA SERRA INTERNA AL PARCO, SCALA 1:200

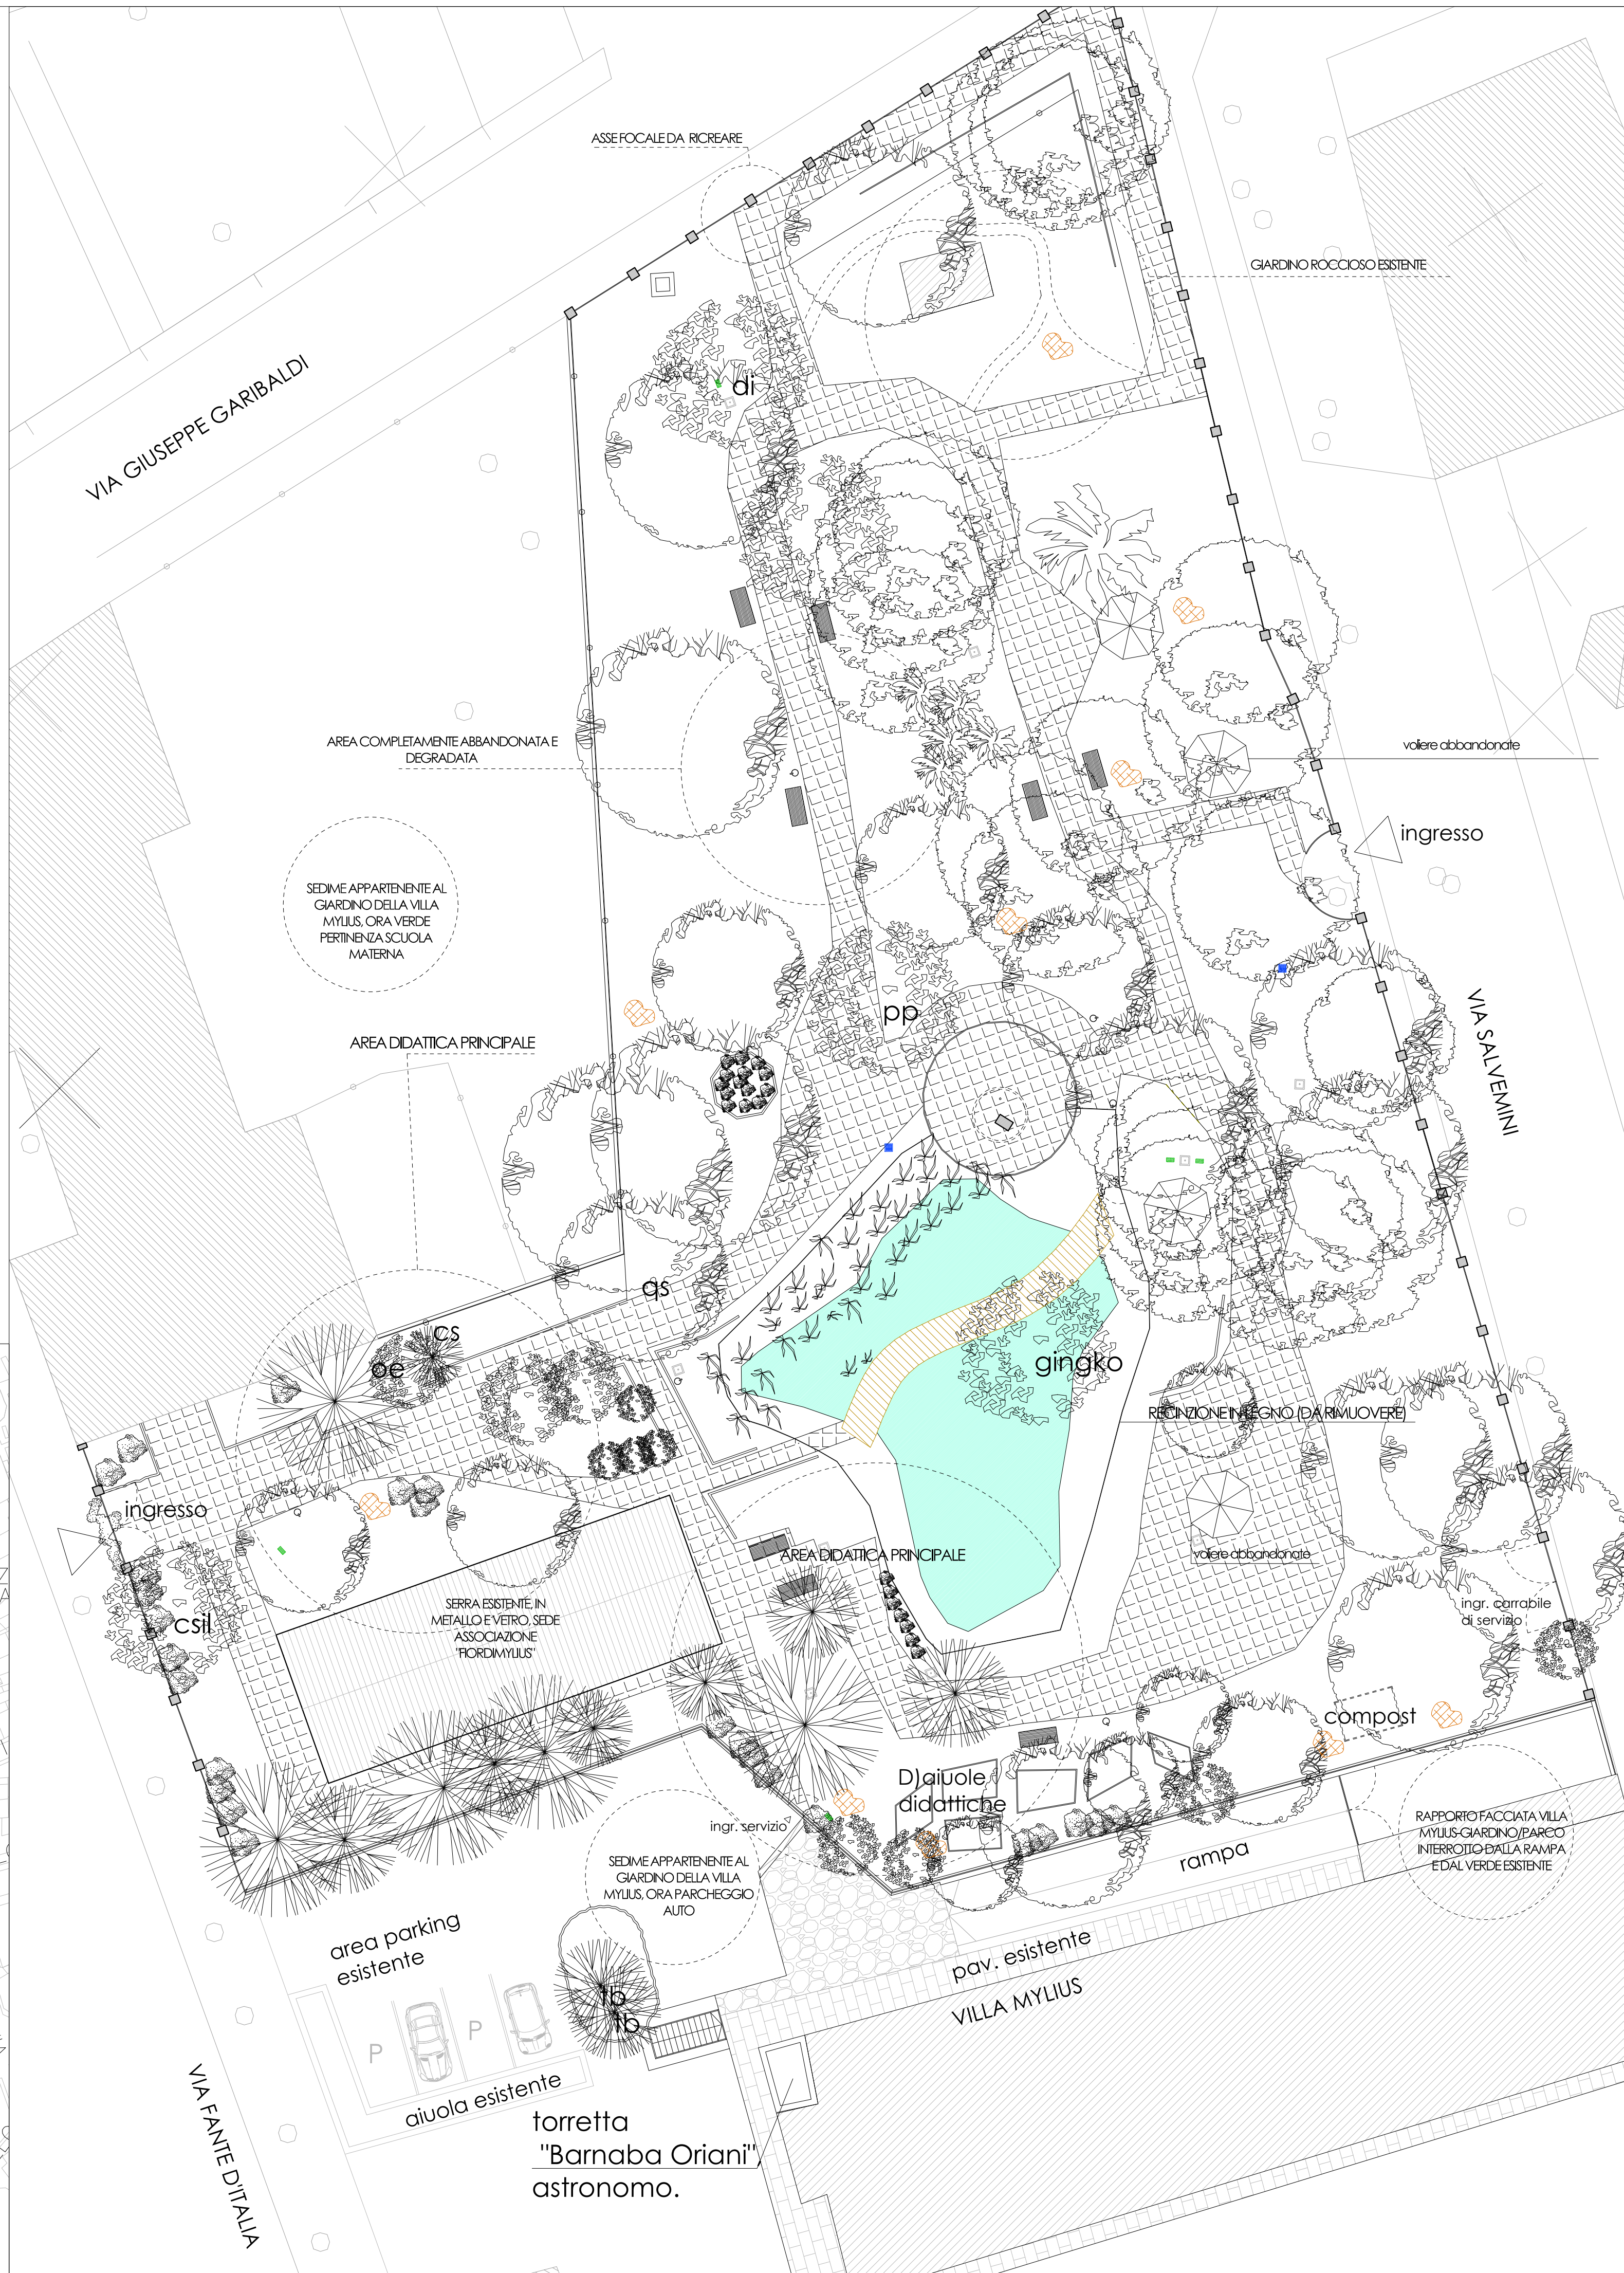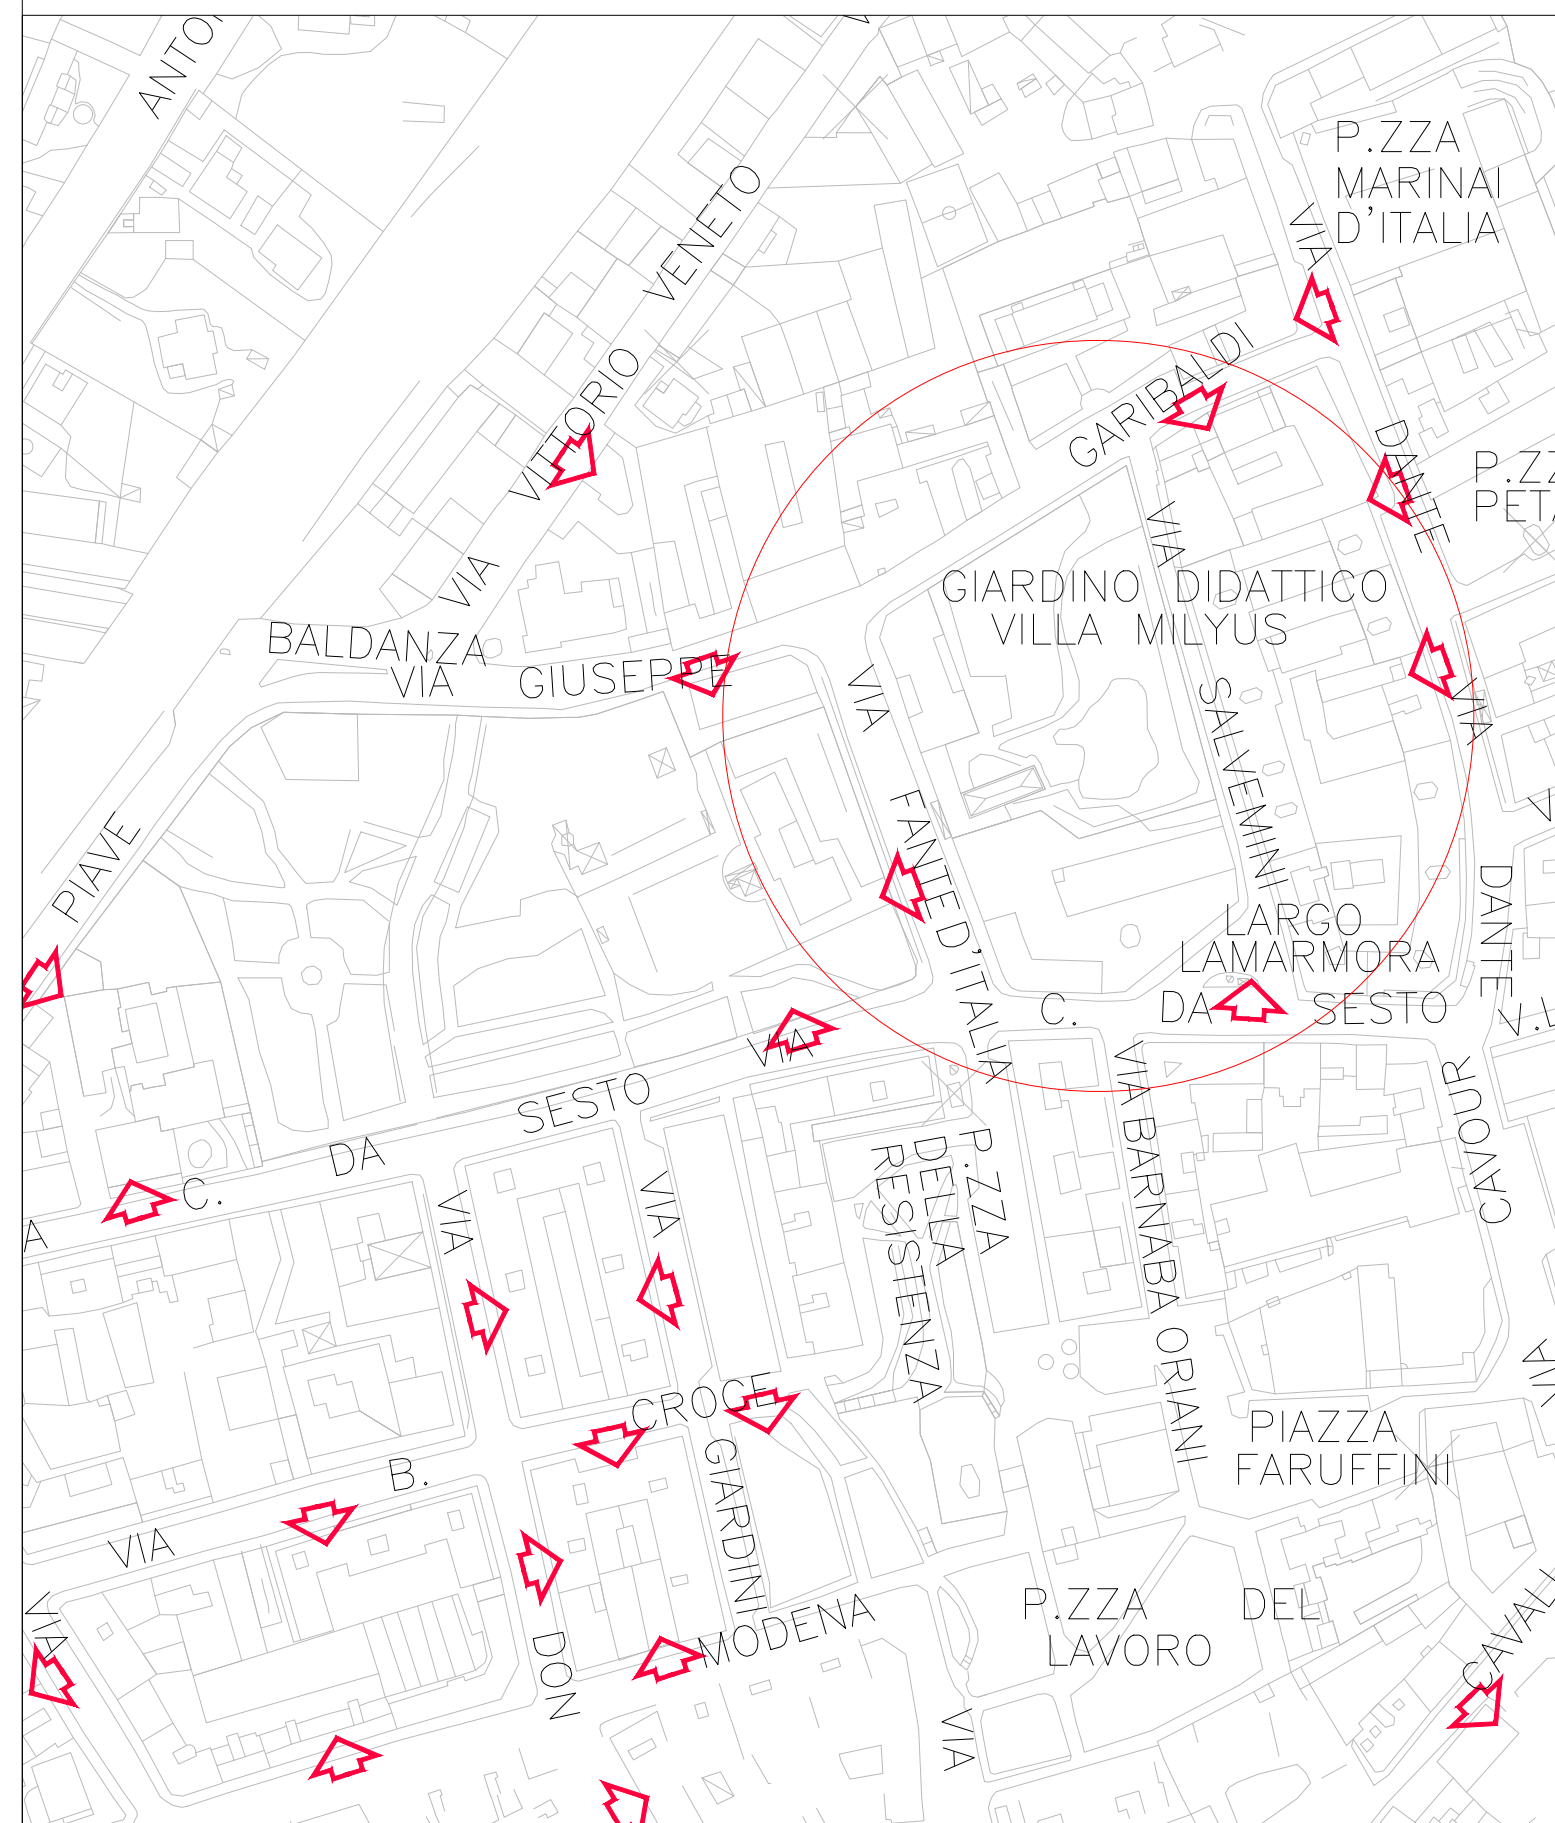

### LEGENDA MATERIALI

- pavimentazione in CALCESTRE BIANCO
- pavimentazione in "deck", assi di legno per esterni.
- specchio acqua esistente
- pozzetto in cemento
- pozzetto imp. irrigazione
- caditoia in cemento
- panchina pacchiarini mod. y40(progetto)
- panchina esistente
- ceppaia
- cestino
- conferimento sdf e progetto

### LEGENDA PRE-ESISTENZE BOTANICHE NOTEVOLI DA RILIEVO:

- csil = cercis silquastrum, albero di giuda;
- oe = olea europea, ulivo
- cs = cupressus sempervirens, cipresso;
- qs = quercus suber, sughera;
- pp = parrotia persica;
- di = davidia involucrata;
- gingko = gingko biloba;
- tb = taxus baccata

nb. sono state segnalate le essenze nelle posizioni rilevate che sono da considerarsi "intoccabili" sia per valore botanico della pianta, ad esempio caso della parrotia persica, sia per il valore storico dell'essenza stessa, ad esempio il tasso (taxus baccata), che per dimensioni e posizione si trovava nel giardino storico; le altre pre-esistenze non verranno intaccate, a parte quelle proposte come demolizioni(vedasi tavola 03-confronti).

SUPERFICIE LORDA DELLO STATO DI FATTO DEL PARCO= MQ 4025

STATO DI FATTO RILEVABILE E CONSULTABILE ATTRAVERSO GOOGLE MAPS, scala 1:500  
DA NOTARE LO SVILUPPO DEL "CAPPELLO" DELLE FRANGIE ESISTENTI DOVUTO ANCHE ALLETA' DELLE ESSENZE, CHE CREA ZONE DI OMBRA CRITICHE PER LA MANUTENZIONE DEL VERDE A PRATO.

